
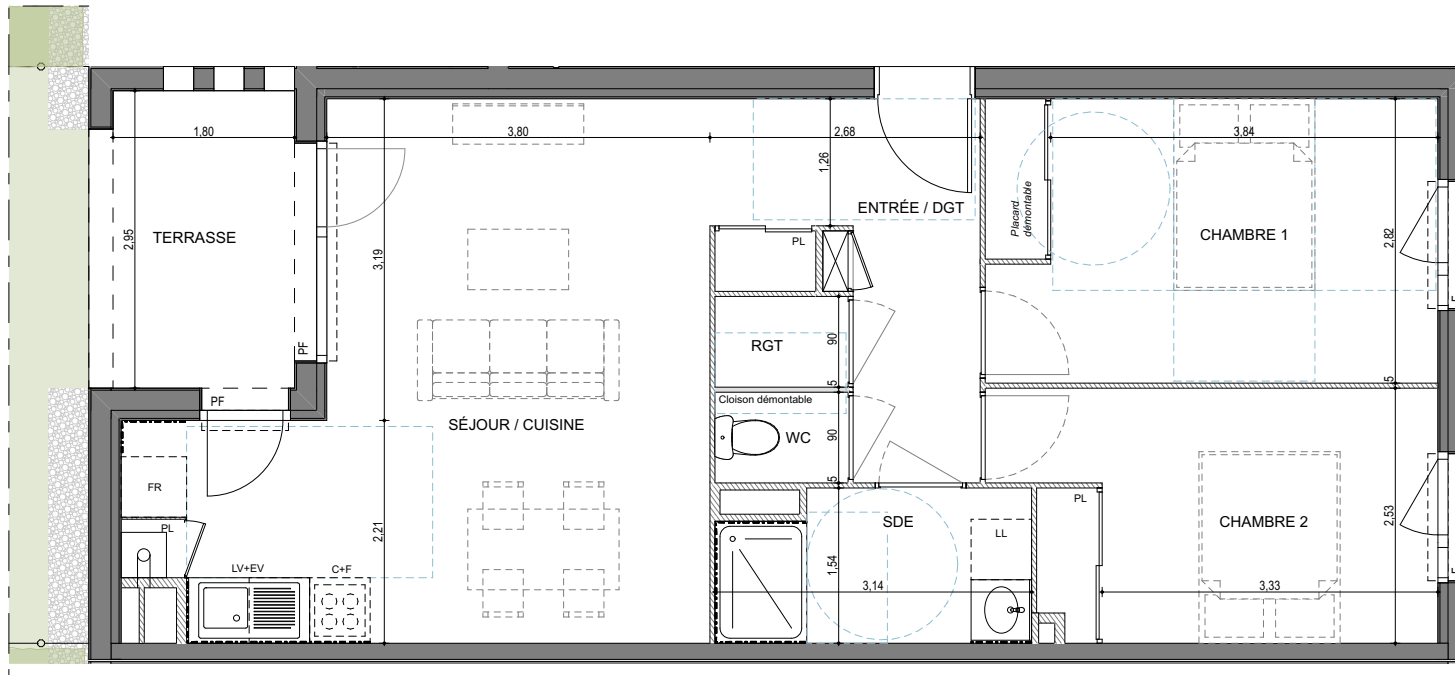


RESIDENCE BEL-AMBRE

112 ROUTE DE FRONTON
31140 FONBEAUZARD

APPARTEMENT C03 - T3 REZ-DE-CHAUSSEE

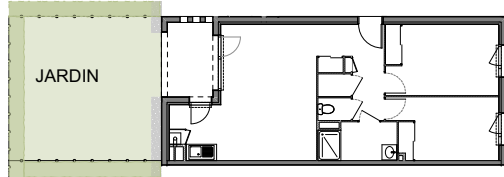

LEGENDE

| | | | | | | |
|----|----------------|----|-----------------|----|---------------------|--------------|
| LL | LAVE LINGE | C | PLAQUES CUISSON | PL | PLACARD | TABLEAU ELEC |
| EV | EVIER | F | FOUR | VR | VOLET ROULANT | |
| LV | LAVE VAISSELLE | FR | FRIGO | | SOFFITE hstfp>2,20m | |

NOTA 1 : Les surfaces de placards sont comprises dans la surface des pièces où elles se situent.

NOTA 2 : Des modifications sont susceptibles d'être apportées à ce plan en fonction des nécessités techniques, réglementaires ou administratives de la réalisation, tant en ce qui concerne les dimensions libres que l'équipement. Les surfaces indiquées sont approximatives, les retombées, faux-plafonds, seuils, trappes de visite, ainsi que l'emplacement des équipements sont figurés à titre indicatif. Les plantations éventuelles ne sont pas contractuelles. Aucun plan de travail ni mobilier dans les cuisines n'est prévu.

NOTA 3 : L'embranchement maximum pourrait être de 25 cm.



PLAN DE REPÉRAGE RDC



APPARTEMENT C03 TYPE T3

| SURFACES HABITABLES | m ² | SURFACES ANNEXES | m ² |
|------------------------|----------------------------|----------------------|---------------------------------|
| REZ-DE-CHAUSSEE | | | |
| ENTRÉE / DGT + PL | 7,24 | TERRASSE | 5,93 |
| SÉJOUR / CUISINE + PL | 24,61 | JARDIN | 30 env. |
| CHAMBRE 1 + PL | 12,63 | | |
| CHAMBRE 2 + PL | 10,43 | | |
| SDE | 4,54 | | |
| WC | 1,19 | | |
| RANGEMENT | 1,19 | | |
| TOTAL SHAB | 61,83 m² | TOTAL ANNEXES | 35,93 m² env. |

