


RESIDENCE BEL-AMBRE

112 ROUTE DE FRONTON
31140 FONBEAUZARD

APPARTEMENT C16 - T3 1ER ÉTAGE

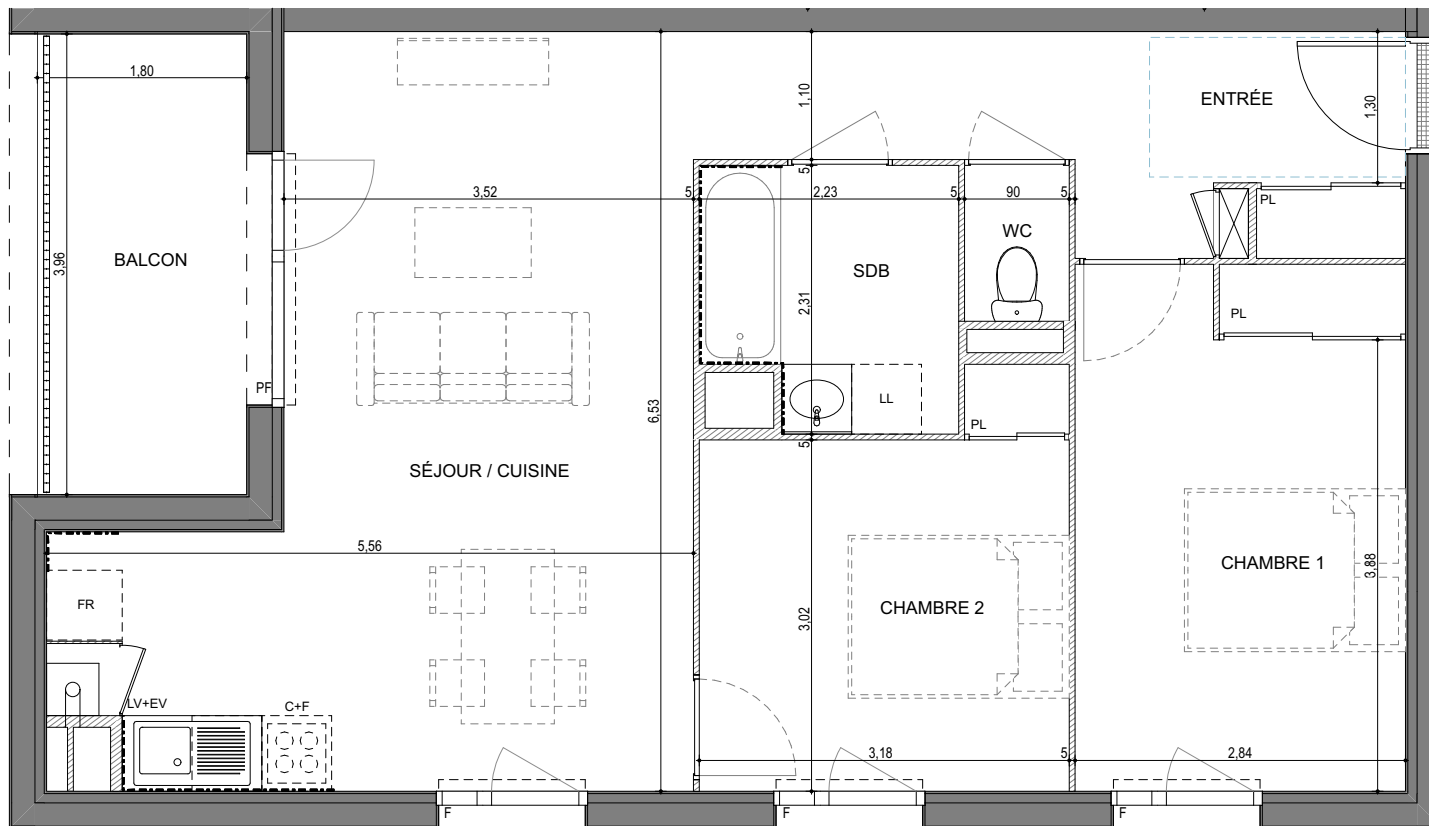

PLAN DE REPÉRAGE R+1



APPARTEMENT C16 TYPE T3

| SURFACES HABITABLES | m ² | SURFACES ANNEXES | m ² |
|-----------------------|----------------------------|----------------------|---------------------------|
| 1ER ÉTAGE | | 1ER ÉTAGE | |
| ENTRÉE + PL | 8,91 | BALCON | 7,13 |
| SÉJOUR / CUISINE + PL | 27,13 | | |
| CHAMBRE 1 + PL | 12,83 | | |
| CHAMBRE 2 + PL | 10,19 | | |
| SDB | 4,73 | | |
| WC | 1,21 | | |
| TOTAL SHAB | 65,00 m² | TOTAL ANNEXES | 7,13 m² |

LEGENDE

| | | | | | | |
|----|----------------|----|-----------------|----|---------------------|------------------|
| LL | LAVE LINGE | C | PLAQUES CUISSON | PL | PLACARD | TABLEAU ELEC |
| EV | EVIER | F | FOUR | VR | VOLET ROULANT | |
| LV | LAVE VAISSELLE | FR | FRIGO | | SOFFITE hstfp>2,20m | |

NOTA 1 : Les surfaces de placards sont comprises dans la surface des pièces où elles se situent.

NOTA 2 : Des modifications sont susceptibles d'être apportées à ce plan en fonction des nécessités techniques, réglementaires ou administratives de la réalisation, tant en ce qui concerne les dimensions libres que l'équipement. Les surfaces indiquées sont approximatives, les retombées, faux-plafonds, seuils, trappes de visite, ainsi que l'emplacement des équipements sont figurés à titre indicatif. Les plantations éventuelles ne sont pas contractuelles. Aucun plan de travail ni mobilier dans les cuisines n'est prévu.

NOTA 3 : L'embranchement maximum pourrait être de 25 cm.

