

RESIDENCE BEL-AMBRE

112 ROUTE DE FRONTON
31140 FONBEAUZARD


APPARTEMENT D15 - T3 1ER ÉTAGE



PLAN DE REPÉRAGE R+1



APPARTEMENT D15 TYPE T3

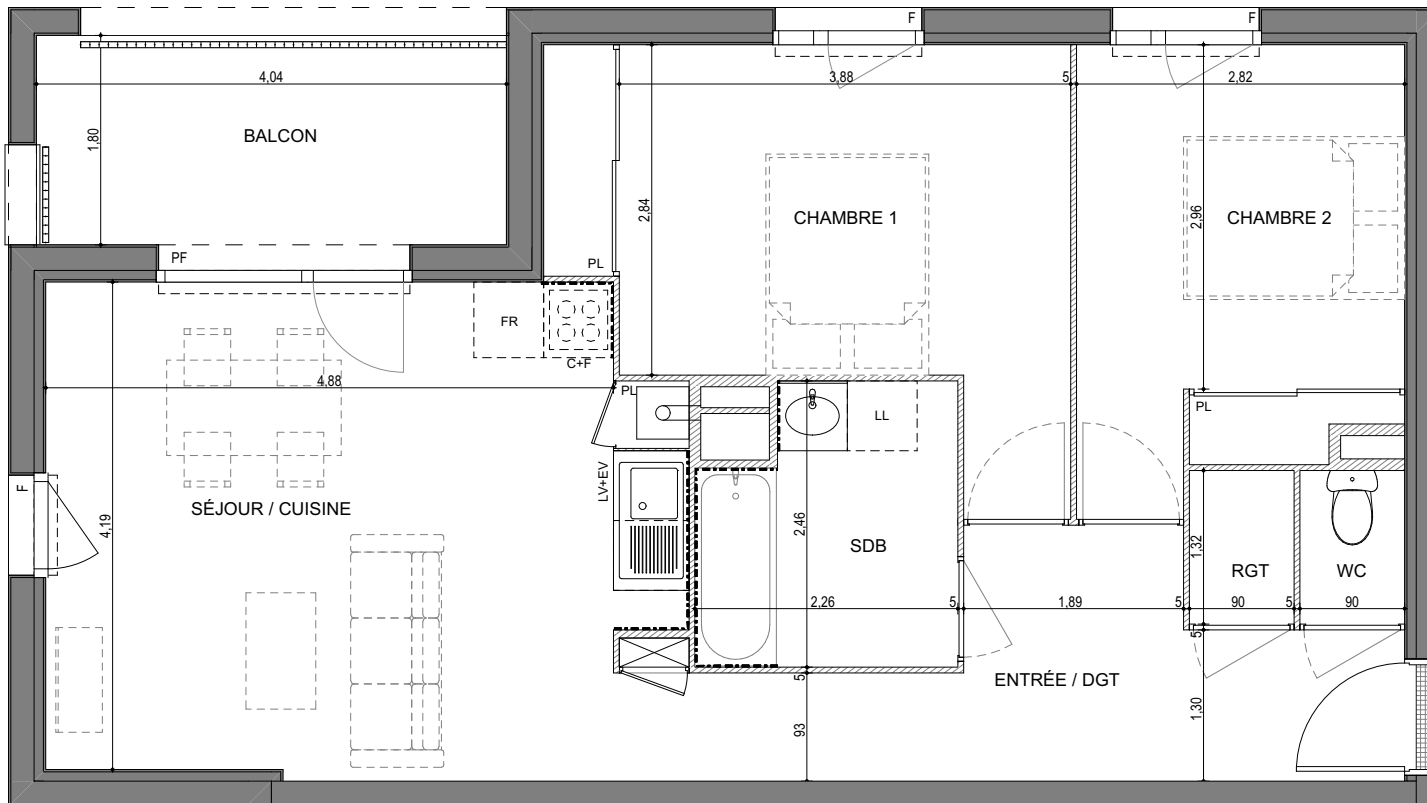

SURFACES HABITABLES	m ²	SURFACES ANNEXES	m ²
1ER ÉTAGE		1ER ÉTAGE	
ENTRÉE / DGT	9,42	BALCON	7,27
SÉJOUR / CUISINE+ PL	22,14		
CHAMBRE 1+ PL	13,45		
CHAMBRE 2+ PL	10,35		
SDB	5,03		
WC	1,19		
RANGEMENT	1,19		
TOTAL SHAB	62,77 m²	TOTAL ANNEXES	7,27 m²

LEGENDE

LL	LAVE LINGE	C	PLAQUES CUISSON	PL	PLACARD		
EV	EVIER	F	FOUR	VR	VOLET ROULANT		TABLEAU ELEC
LV	LAVE VAISSELLE	FR	FRIGO		SOFFITE hsfp>2.20m		

NOTA 1 : Les surfaces de placards sont comprises dans la surface des pièces où elles se situent.

NOTA 2 : Des modifications sont susceptibles d'être apportées à ce plan en fonction des nécessités techniques, réglementaires ou administratives de la réalisation, tant en ce qui concerne les dimensions libres que l'équipement. Les surfaces indiquées sont approximatives, les retombées, faux-plafonds, seuils, trappes de visite, ainsi que l'emplacement des équipements sont figurés à titre indicatif. Les plantations éventuelles ne sont pas contractuelles. Aucun plan de travail ni mobilier dans les cuisines n'est prévu.

NOTA 3 : L'embranchement maximum pourrait être de 25 cm.

